

# LUXBerry.

IK "LUXBERRY"  
Vienotais reģistrācijas Nr. 41502036997  
Būvkomersanta reģistrācijas Nr. 12767  
Tel.: +371 27059821  
ik.luxberry@gmail.com

## TĀMES



PASŪTĪTĀJS: AGLONAS BAZILIKAS DRAUDZE  
Reģ. Nr. 90000284884

PASŪTĪJUMA Nr.: AGL7/2018

OBJEKTI: SVĒTCEĻNIEKU KOMUNIKĀCIJAS CENTRS

ADRESES: A.Broka iela 8, Aglona, Aglonas novads, LV- 5304

ĪPAŠNIEKS:

J.KISEĻOVŠ



DAUGAVPILS, 2018

# LUXBERRY

IK "LUXBERRY"  
Vienotais reģistrācijas Nr. 41502036997  
Būvkošmesanta reģistrācijas Nr. 12767  
Tel.: +371 27059821  
ik.luxberry@gmail.com

**Bīskaps Jānis Bulis** *+ [paraksts]* APSTIPRINU  
(pasūtītāja paraksts un tā atsīfrējums)

2018. gada 29. septembrī.



## Paredzamās līgumcenas koptāme


Pasūtītājs: AGLONAS BAZILIKAS DRAUDZE  
Reģ. Nr. 90000284884

Tāme sastādīta:  
2018.gada 3.septembrī

Nr.p.k.	Objekta nosaukums	Objekta izmaksas (euro)
1	<b>Aglonas Bazilikas Draudzes svētceļnieku komunikācijas centrs A. Broka iela 8.</b>	
1.1	Elektroapgādes materiāli (gaismekļu ķermeņi)	48273,93
1.2	Ūdensapgādes materiāli (santehnika)	36920,75
1.3	Apkures materiāli (radiatori un caurules)	40982,27
1.4	Apdares materiāli (lamināts)	80448,48
	<b>KOPĀ BEZ PVN:</b>	<b>225315,52</b>
	<b>PVN 21%:</b>	<b>47316,25</b>
	<b>KOPĒJĀS BŪVNIECĪBAS IZMAKSAS:</b>	<b>272631,77</b>

Sastādīja:

*Jurgens Kirelovs*  
(paraksts un tā atsīfrējums, datums)

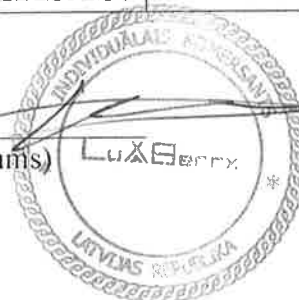

# LUXBerry

IK "LUXBERRY"  
 Vienotais reģistrācijas Nr. 41502036997  
 Būvkomersanta reģistrācijas Nr. 12767  
 Tel.: +371 27059821  
 ik.luxberry@gmail.com

Pasūtītājs: AGLONAS BAZILIKAS DRAUDZE Reģ. Nr. 90000284884

5.pielikums  
 Latvijas būvnormatīvam LBN 501-17  
 „Būvizmaksu noteikšanas kārtība”

## Lokālā tāme Nr.3

### Elektroapgādes montāžas darbi

(būvdarbu veids vai konstruktīvā elementa nosaukums)

Objekta nosaukums:	"AGLONAS BAZILIKAS DRAUDZES SVĒTCEĻNIEKU KOMUNIKĀCIJAS CENTRS"
Būves nosaukums:	"AGLONAS BAZILIKAS DRAUDZES SVĒTCEĻNIEKU KOMUNIKĀCIJAS CENTRS"
Objekta adrese:	A.BROKA IELĀ-8, AGLONA
Pasūtījuma Nr.:	AGL-7/2018

Tāme sastādīta 2018. gada tirgus cenās

Tāmes izmaksas **58411,46** euro

Tāme sastādīta: 2018.gada 03.septembrī

Nr. p.k.	Kods	Būvdarbu nosaukums	Mērvienība	Daudzums	Vienības izmaksas					Kopā uz visu apjomu					
					laika norma (c/h)	darbā samak-sas likme (euro/	darbā alga	būvizsl rādājumi	mehā-nismi	kopā	darbie-tilpība (c/h)	darbā alga	būvizstrādājumi	mehā-nismi	summa
		<i>Elektroapgādes materiāli</i>													
		VIRSMAS GRIESTU GAISMEKLIS LED IP40 60x60	kompl	600	1,80	5,00	9,00	42,50	1,10	52,60	1080,00	5400,00	25500,00	660,00	31560,00
		IEBŪVĒJAMĀIS GRIESTU GAISMEKLIS ar akumulatoru bloku LED gaismeklīm, IP40,	kompl	49	1,80	5,00	9,00	77,20	1,10	87,30	88,20	441,00	3782,80	53,90	4277,70
		GAISMEKLIS LED IP44 (tualetes)	kompl	49	1,80	5,00	9,00	35,27	1,10	45,37	88,20	441,00	1728,23	53,90	2223,13
		VIRSMAS GRIESTU GAISMEKLIS IP66 (sporta zāle)	kompl	30	1,80	5,00	9,00	120,45	1,10	130,55	54,00	270,00	3613,50	33,00	3916,50
		Tiešās izmaksas kopā, t.sk. darba devēja sociālais nodoklis (24,09%):									1310,40	6552,00	34624,53	800,80	41977,33
		Virszdevumi 10% (K=0.10):													4197,73
		Plānotā peļņa 5% (K=0.05):													2098,87
		Kopā (bez PVN), euro:													48273,93
		PVN 21%:													10137,53
		PAVISAM KOPĀ (ar PVN), euro:													58411,46

Jurgērijs Kieļevs



# LUXBerry

IK "LUXBERRY"  
Vienotais reģistrācijas Nr. 41502036997  
Būvkomersanta reģistrācijas Nr. 12767  
Tel.: +371 27059821  
ik.luxberry@gmail.com

**Pasūtītājs: AGLONAS BAZILIKAS DRAUDZE Reģ. Nr. 90000284884**

5.pielikums  
Latvijas būvnormatīvam LBN 501-17  
„Būvizmaksu noteikšanas kārtība”

## Lokālā tāme Nr.2

### Ūdensapgādes montāžas darbi

(būvdarbu veids vai konstruktīvā elementa nosaukums)

Objekta nosaukums:	"AGLONAS BAZILIKAS DRAUDZES SVĒTCEĻNIEKU KOMUNIKĀCIJAS CENTRS"
Būves nosaukums:	"AGLONAS BAZILIKAS DRAUDZES SVĒTCEĻNIEKU KOMUNIKĀCIJAS CENTRS"
Objekta adrese:	A.BROKA IELĀ-8, AGLONA
Pasūtījuma Nr.:	AGL-7/2018

Tāme sastādīta 2018. gada tirgus cenās

Tāmes izmaksas **44674,11** euro

Tāme sastādīta: 2018.gada 09.aprīlī

Nr. p.k.	Kods	Būvdarbu nosaukums	Mērvienība	Daudzums	Vienības izmaksas					Kopā uz visu apjomu					
					laika norma (c/h)	darba samak-sas likme (euro/h)	darba alga	būvizstrādājumi	mehānismi	kopā	darbietilpība (c/h)	darba alga	būvizstrādājumi	mehānismi	summa
		<b>Ūdensapgādes materiāli</b>													
		Sienas jaucējkrāns dušām ar šļūteni un dušas sietiņu (ražotājs Kohler)	kompl	32	3,50	7,50	26,25	122,00	1,10	149,35	112,00	840,00	3904,00	35,20	4779,20

	Galda jaucējkrāns keram, izlietnei (ražotājs Kohler)	gab	53	3,50	7,50	26,25	75,00	1,10	102,35	185,50	1391,25	3975,00	58,30	5424,55
	Keramikas roku mazgatne ar stiprinājuma elementiem un šifonu (ražotājs Kohler)	kompl	53	3,50	7,50	26,25	52,00	1,10	79,35	185,50	1391,25	2756,00	58,30	4205,55
	Keramikas kompaktais klozeta pods ar horizontālo izlaidi komplektā ar dubulta noskalošanas režīma skalojamo kasti komplektā ar stiprinājuma elementiem, pieslēgumu, sēdiinki un mīksto pievadu (ražotājs Kohler)	kompl	70	3,50	7,50	26,25	191,00	1,10	218,35	245,00	1837,50	13370,00	77,00	15284,50
	Grīdas traps D 100 ar šifonu (ražotājs HL)	kompl.	32	3,50	7,50	26,25	48,00	1,10	75,35	112,00	840,00	1536,00	35,20	2411,20
	<b>Tiešās izmaksas kopā, t.sk. darba devēja sociālais nodoklis (24,09%):</b>									<b>840,00</b>	<b>6300,00</b>	<b>25541,00</b>	<b>264,00</b>	<b>32105,00</b>
	<b>Virsziedvumi 10% (K=0.10):</b>													<b>3210,50</b>
	<b>Plānotā peļņa 5% (K=0.05):</b>													<b>1605,25</b>
	<b>Kopā (bez PVN), euro:</b>													<b>36920,75</b>
	<b>PVN 21%:</b>													<b>7753,36</b>
	<b>PAVISAM KOPĀ (ar PVN), euro:</b>													<b>44674,11</b>


  
 Fevgenijs Kincovs

### Apkūre

(būvdarbu veids vai konstruktīvā elementa nosaukums)


Objekta nosaukums:	"AGLONAS BAZILIKAS DRAUDZES SVĒTCEĻNIEKU KOMUNIKĀCIJAS CENTRS"
Būves nosaukums:	"AGLONAS BAZILIKAS DRAUDZES SVĒTCEĻNIEKU KOMUNIKĀCIJAS CENTRS"
Objekta adrese:	A.BROKA IELĀ-8, AGLONA
Pasūtījuma Nr.:	AGL-7/2018

Tāmes izmaksas **49588,55** euro

Tāme sastādīta 2018. gada tirgus cenās

Tāme sastādīta: 2017. gada 09. augustā

Nr. p.k.	Kods	Būvdarbu nosaukums	Mēr- vienība	Daud- zums	Vienības izmaksas					Kopā uz visu apjomu					
					laika norma (c/h)	darba samak- sas likme (euro/h)	darba alga	būvizrā- dājumi	mehā- nismi	kopā	darbie- tilpība (c/h)	darba alga	būvizrā- dājumi	mehā- nismi	summa
		<i>materiāli</i>													
		Tērauda radiators	kompl	290	1,50	7,50	11,25	96,80	1,00	96,80	435,00	3262,50	28072,00	290,00	31624,50
		Caurules kompl. Radiatoram	kompl	1	1,50	7,50	11,25	4000,00	1,00	4000,00	1,50	11,25	4000,00	1,00	4012,25
		Tiešās izmaksas kopā, t.sk. darba devēja sociālais nodoklis (24,09%):									436,50	3273,75	32072,00	291,00	35636,75
		Virsizdevumi 10% (K=0.10):													3563,68
		Plānotā peļņa 5% (K=0.05):													1781,84
		Kopā (bez PVN), euro:													40982,27
		PVN 21%:													8606,28
		PAVISAM KOPĀ (ar PVN), euro:													49588,55

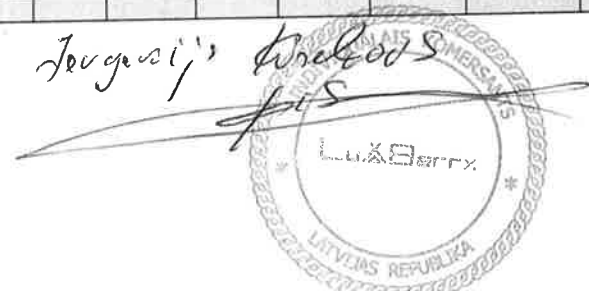*Jevgenijs Vrobovs*  


# LUXBerry

IK "LUXBERRY"  
Vienotais reģistrācijas Nr. 41502036997  
Būvkomersanta reģistrācijas Nr. 12767  
Tel.: +371 27059821  
ik.luxberry@gmail.com

**Pasūtītājs: AGLONAS BAZILIKAS DRAUDZE Reģ. Nr. 90000284884**

5.pielikums  
Latvijas būvnormatīvam LBN 501-17  
„Būvzmaksu noteikšanas kārtība”

## Lokālā tāme Nr.1

### Apdares darbi

(būvdarbu veids vai konstruktīvā elementa nosaukums)

Objekta nosaukums:	"AGLONAS BAZILIKAS DRAUDZES SVĒTCEĻNIEKU KOMUNIKĀCIJAS CENTRS"
Būves nosaukums:	"AGLONAS BAZILIKAS DRAUDZES SVĒTCEĻNIEKU KOMUNIKĀCIJAS CENTRS"
Objekta adrese:	A.BROKA IELĀ-8, AGLONA
Pasūtījuma Nr.:	AGL-7/2018

Tāme sastādīta 2018. gada tirgus cenās


Tāmes izmaksas **119957.67** euro

Tāme sastādīta: 2018.gada 03.septembrī

Nr. p.k.	Kods	Būvdarbu nosaukums	Mērvienība	Daudzums	Vienības izmaksas					Kopā uz visu apjomu					
					laika norma (c/h)	darba samak-sas likme (euro/h)	darba alga	būvizstrādājumi	mehānismi	kopā	darbietilpība (c/h)	darba alga	būvizstrādājumi	mehānismi	summa
		<b>Grīdas, Sienas</b>													
		<i>1.stāvs</i>													
1		Laminats	m2	700,00	2,00	5,00	10,00	18,00	0,50	28,50	1400,00	7000,00	12600,00	350,00	19950,00
2		Isoplaat plātnes	m2	700,00	0,25	5,00	1,25	1,23	0,25	2,73	175,00	875,00	861,00	175,00	1911,00
3		Griestu krāsošana	m2	1255,00	0,80	5,00	4,00	1,75	0,30	6,05	1004,00	5020,00	2196,25	376,50	7592,75

			2.stāvs											
1	Laminats	m2	770,00	2,00	5,00	10,00	18,00	0,50	28,50	1540,00	7700,00	13860,00	385,00	21945,00
2	Isoplaat plātnes	m2	770,00	0,25	5,00	1,25	1,23	0,25	2,73	192,50	962,50	947,10	192,50	2102,10
3	Griestu krāsošana	m2	1506,00	0,80	5,00	4,00	1,45	0,30	5,75	1204,80	6024,00	2183,70	451,80	8659,50
			3.stāvs											
1	Laminats	m2	770,00	2,00	5,00	10,00	18,00	0,50	28,50	1540,00	7700,00	13860,00	385,00	21945,00
2	Isoplaat plātnes	m2	770,00	0,25	5,00	1,25	1,23	0,25	2,73	192,50	962,50	947,10	192,50	2102,10
3	Griestu krāsošana	m2	1210,00	0,80	5,00	4,00	1,75	0,30	6,05	968,00	4840,00	2117,50	363,00	7320,50
	<b>Tiešās izmaksas kopā, t.sk. darba devēja sociālais nodoklis (24,09%):</b>									<b>7248,80</b>	<b>36244,00</b>	<b>47455,15</b>	<b>2158,30</b>	<b>86207,45</b>
	<b>Virsziedvumi 10% (K=0.10):</b>													<b>8620,75</b>
	<b>Plānotā peļņa 5% (K=0.05):</b>													<b>4310,37</b>
	<b>Kopā (bez PVN), euro:</b>													<b>99138,57</b>
	<b>PVN 21%:</b>													<b>20819,10</b>
	<b>PAVISAM KOPĀ (ar PVN), euro:</b>													<b>119957,67</b>


Jevgeņijs Kinelovs 3

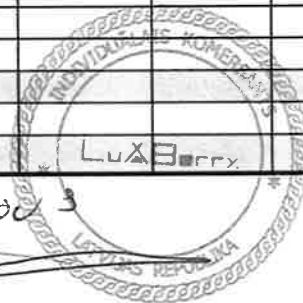



# 1.stāva plāns

M1:200

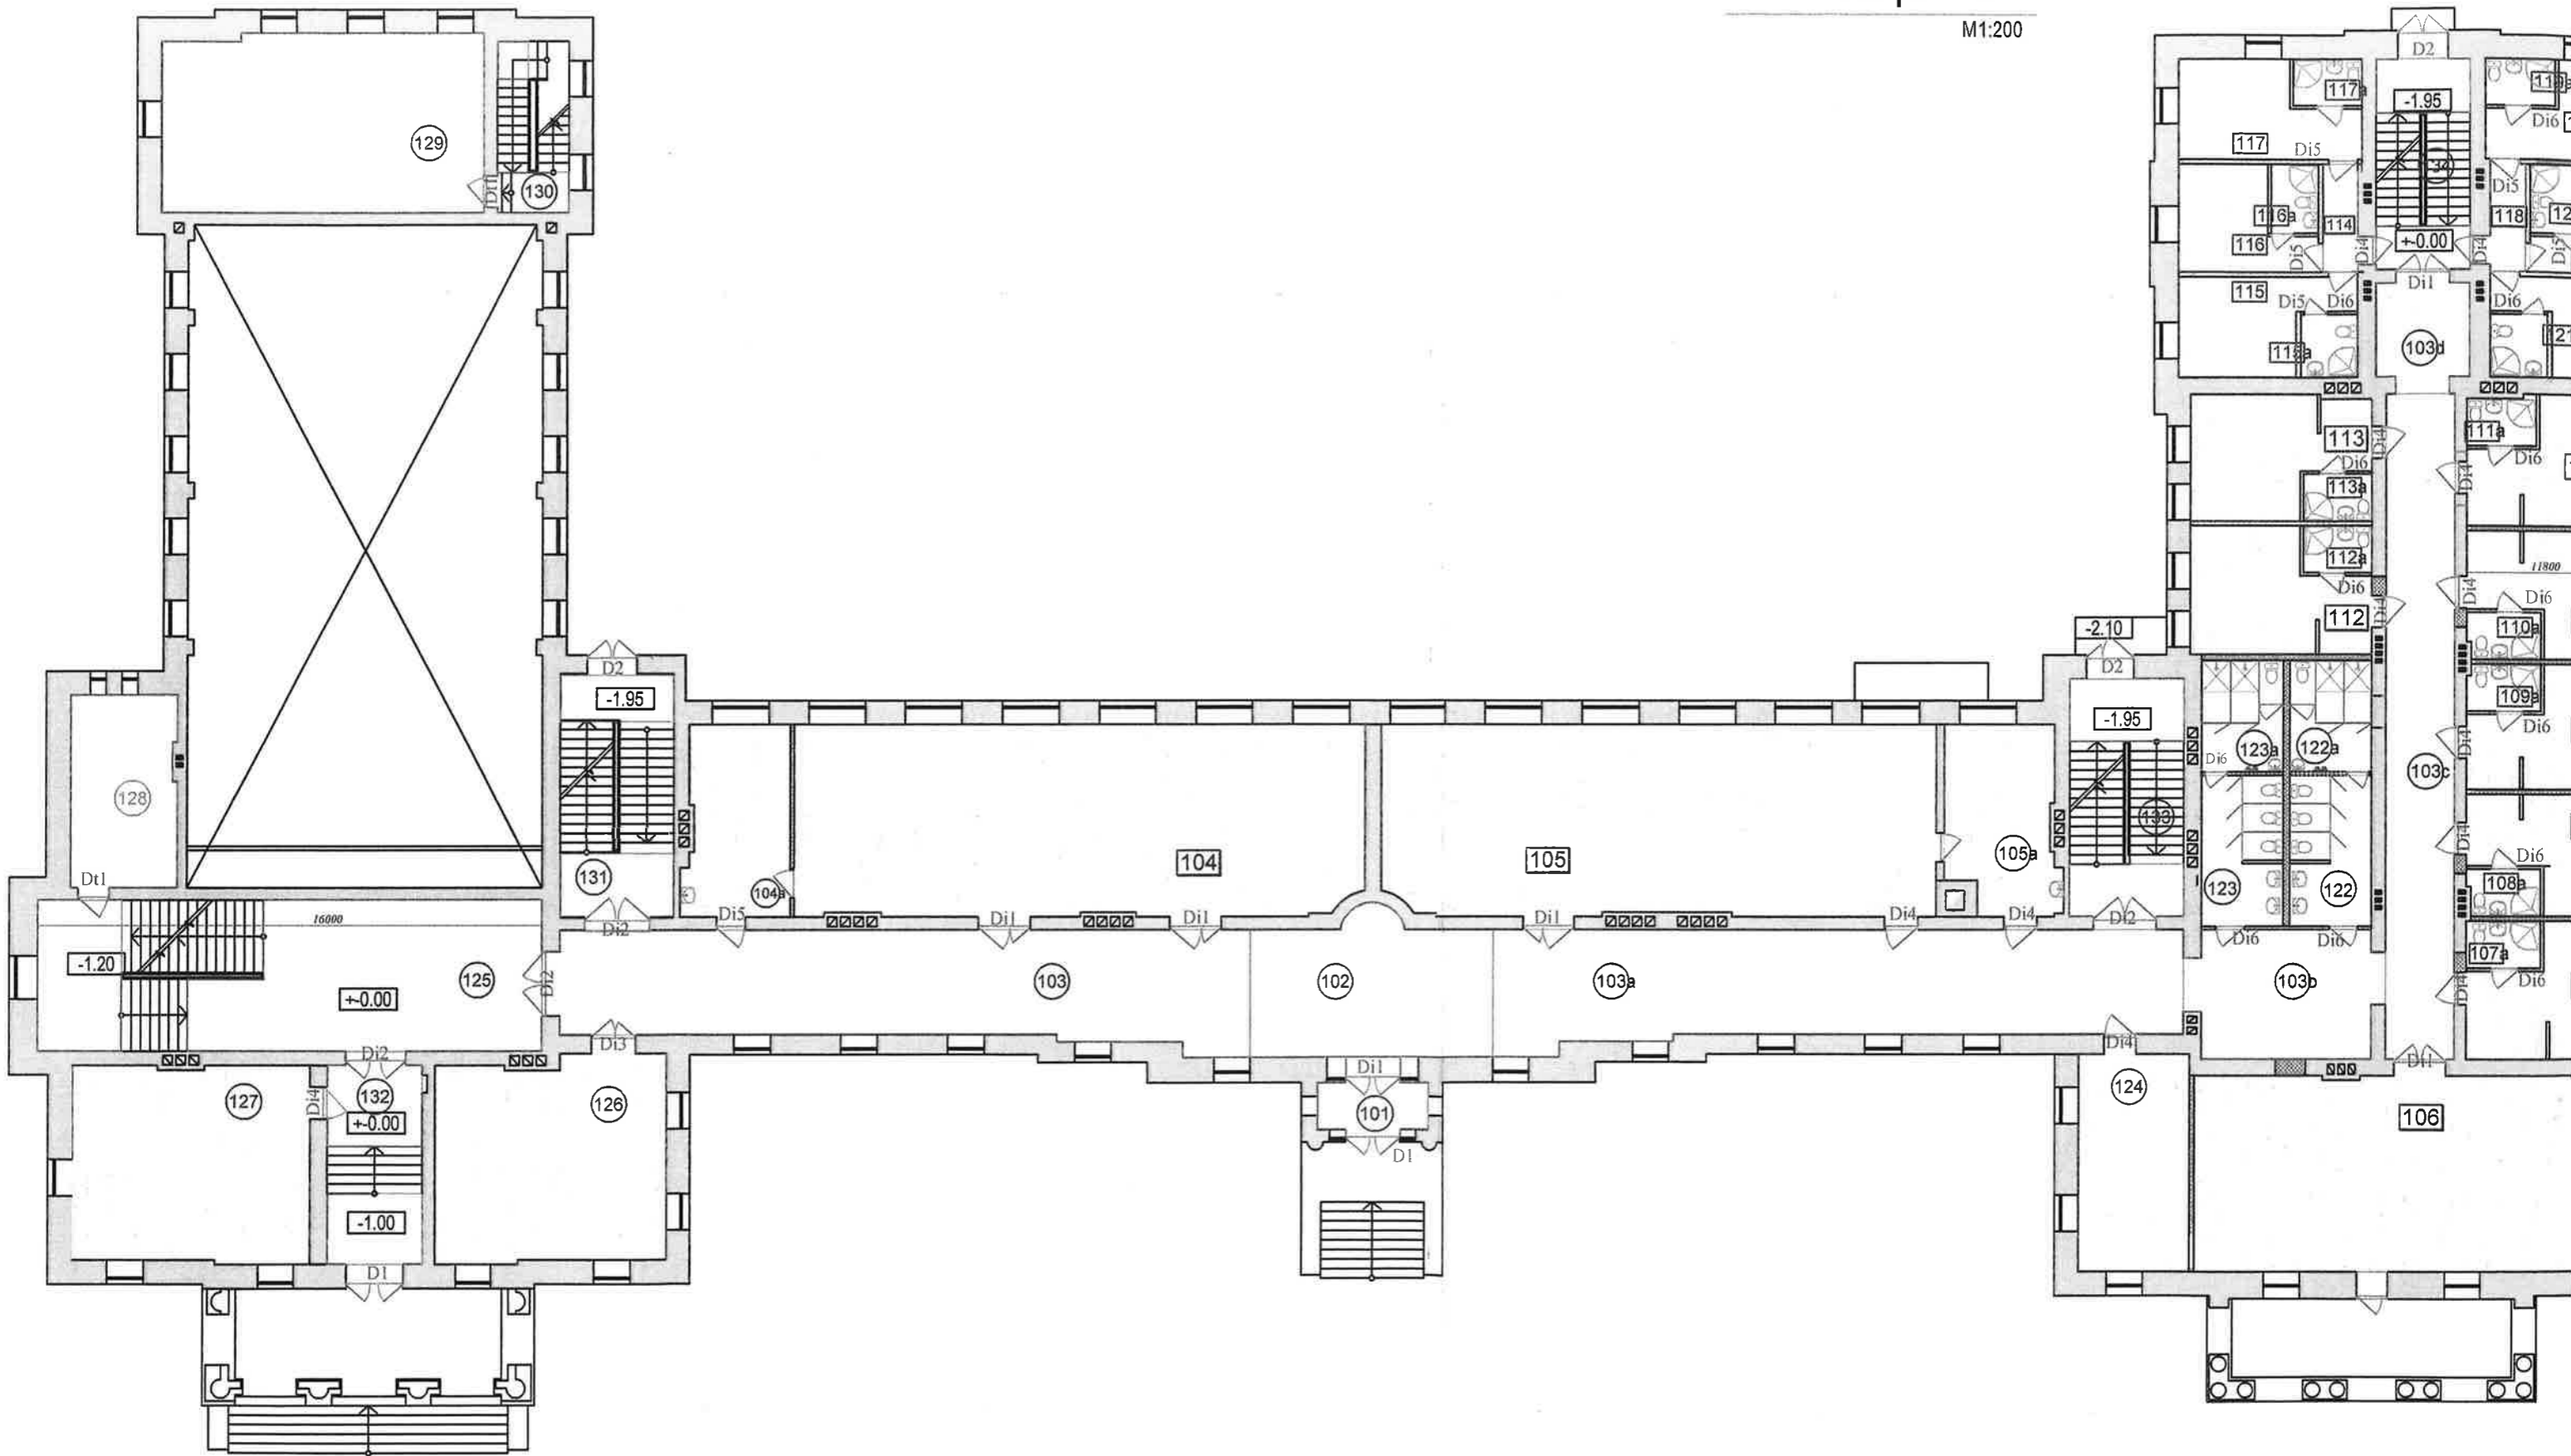

## Telpu eksplikācija


N	Nosaukums	Plātums, m <sup>2</sup>	N	Nosaukums	Plātums, m <sup>2</sup>
101	leejas vājveris	5.20	122	Vīriešu sanmezglis	12.40
102	Reģistrācijas vieta	31.30	122a	Vīriešu dušas telpas	9.00
103	Gaitenis	53.60	123	Sieviešu sanmezglis	12.40
103a	Gaitenis	53.60	123a	Sieviešu dušas telpas	9.00
103b	Gaitenis	22.10			
103c	Gaitenis	46.50	124	Person.telpa. Tīras gultas piederumu noliktava	24.00
103d	Gaitenis	9.00	125	Kāpņu telpa, vestibils	76.80
104/104a	Lūgšanas telpa / Palīgēka	110.40/19.50	126	Administrācijas, personāla telpa	47.45
105/105a	Lūgšanas telpa / Palīgēka	107.30/21.30	127	Mēbeles noliktava	47.25
106	Atpūtas telpa	92.30	128	Tehniskā telpa	20.75
107/107a	Divvietīga numurs/sanmezglis	23.80/3.50	129	Ventilācijas telpa	58.40
108/108a	Divvietīga numurs/sanmezglis	19.20/3.30	130	Kāpņu telpa	12.60
109/109a	Divvietīga numurs/sanmezglis	19.90/3.30	131	Kāpņu telpa	27.90
110/110a	Divvietīga numurs/sanmezglis	20.50/3.30	132	leejas vājveris	18.90
111/111a	Divvietīga numurs/sanmezglis	21.00/3.30	133	Kāpņu telpa	27.20
112/112a	Divvietīga numurs/sanmezglis	19.90/3.30	134	Kāpņu telpa	20.20
113/113a	Divvietīga numurs/sanmezglis	19.60/3.30		Kopā:	1273.65m <sup>2</sup>
114	Gaitenis	3.80			
115/115a	Divvietīga numurs/sanmezglis	14.50/3.60			
116/116a	Vienvietīga numurs/sanmezglis	11.50/3.30			
117/117a	Divvietīga numurs/sanmezglis	15.00/3.30			
118	Gaitenis	3.80			
119/119a	Divvietīga numurs/sanmezglis	14.80/3.30			
120/120a	Vienvietīga numurs/sanmezglis	11.30/3.30			
121/121a	Divvietīga numurs/sanmezglis	14.40/3.60			
	Kopā: (24 vietas)				

## Apzīmējumi


 - LAMINĀTA GRĪDA

## GRĪDAS KONSTRUKCIJA "LAMINĀTS"

M 1:20

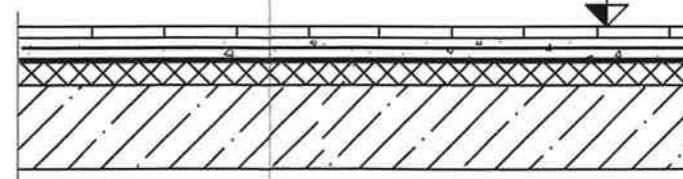


- ◀ Grīdas segums /LAMINĀTS/
- ◀ Stieģrota betona izlīdzinošais slānis -40mm  
ar armatūras tīklu - Ø4 B500B, 150x150mm
- ◀ Skaņas izolācija Putupolistirols Finnfoam -30mm
- ◀ Esošs Dz/b pārsegums

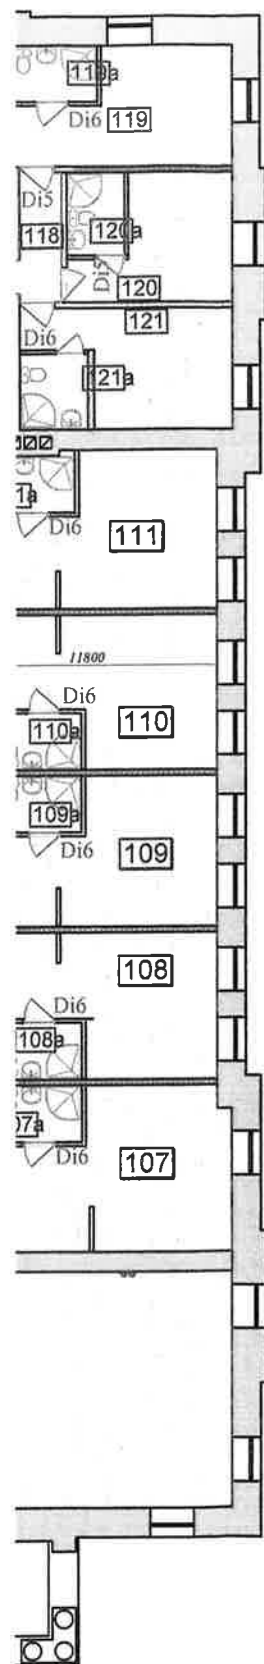


# 2.stāva plāns

M1:200

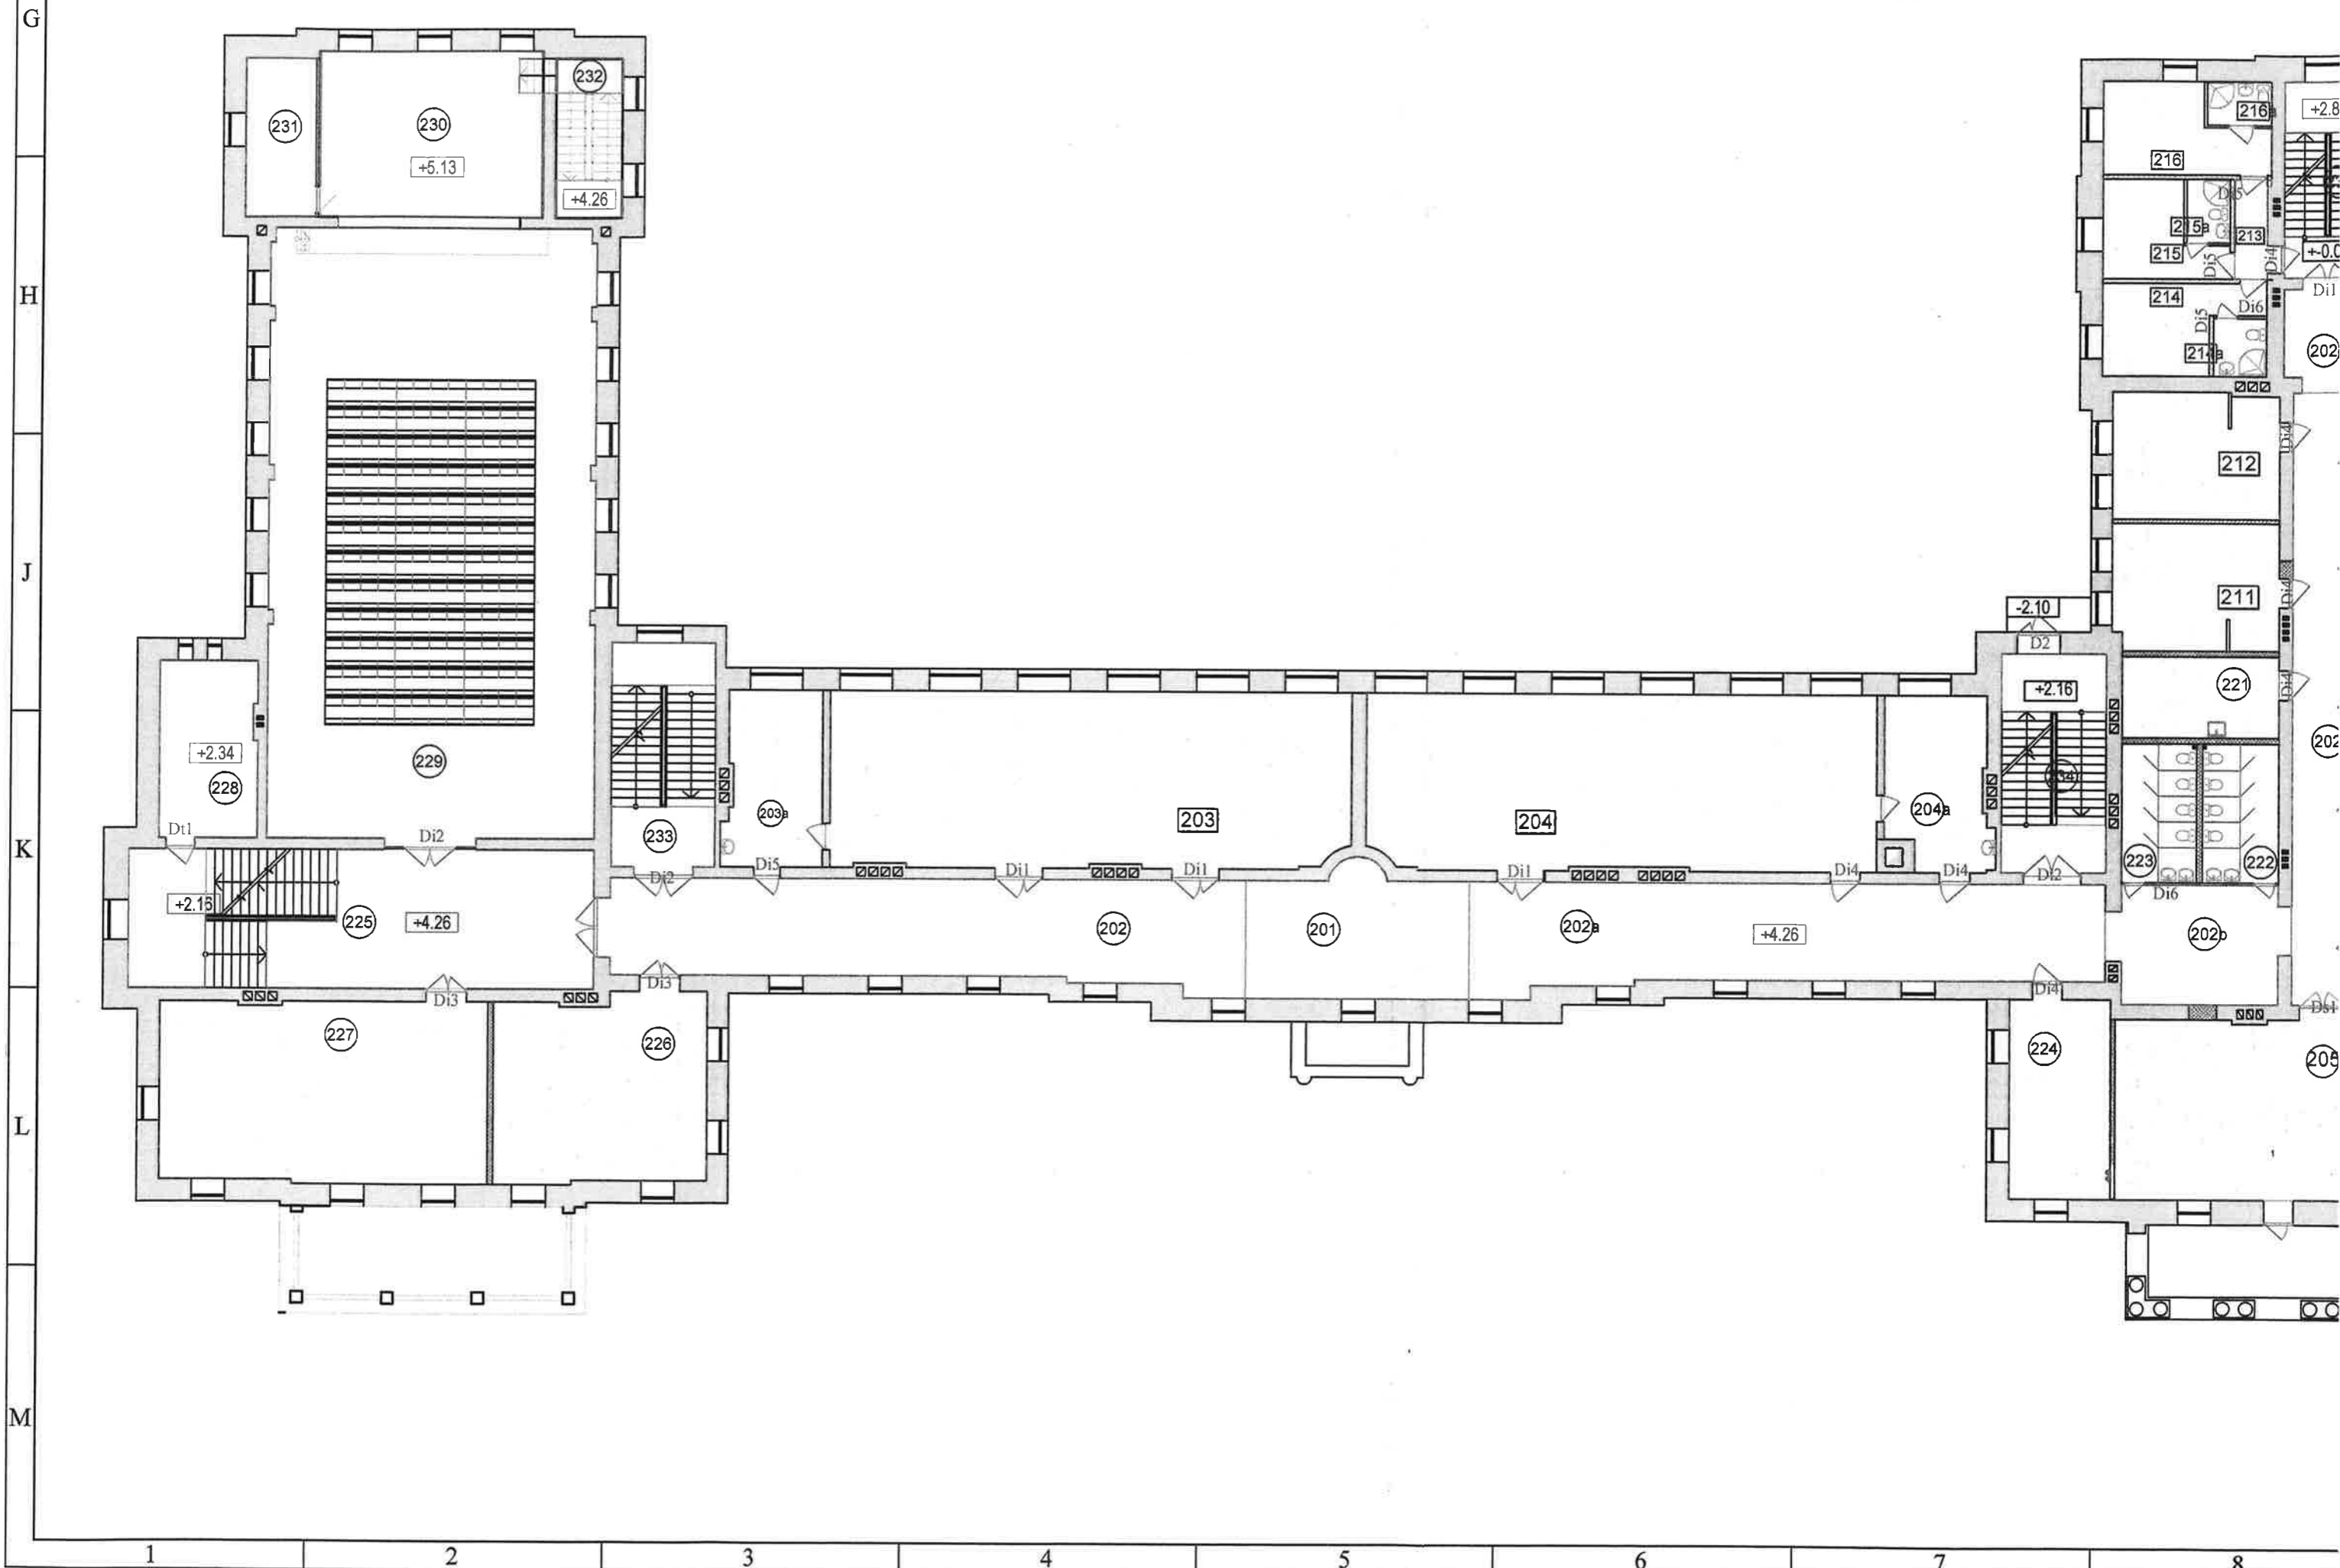

## Telpu eksplikācija

N	Nosaukums	Plātums, m <sup>2</sup>	N	Nosaukums	Plātums,
201	Reģistrācijas vieta	31.30	221	Apkalp.inventāru telpa	15.10
202	Gaitenis	53.60	222	Vīriešu sanmezgli	21.70
202a	Gaitenis	53.60	223	Sieviešu sanmezgli	21.70
202b	Gaitenis	22.10	224	Person.telpa. Tīras gultas piederumu noliktava	24.00
202c	Gaitenis	46.50	225	Kāpņu telpa, vestibils	76.80
202d	Gaitenis	9.00	226	Administrācijas, personāla telpa	48.00
			227	Garderobe	71.20
203/203a	Lūgšanas telpa / Palīgēka	110.40/19.50	228	Tehniskā telpa	20.75
204/204a	Lūgšanas telpa / Palīgēka	107.30/21.30	229	Zāle	238.40
205	Atpūtas telpa	92.30	230	Skatuve	44.85
206	Trīsvietīga numurs	27.70	231	Inventāra telpa	13.35
207	Trīsvietīga numurs	24.40	232	Kāpņu telpa	12.60
208	Trīsvietīga numurs	23.60	233	Kāpņu telpa	27.90
209	Trīsvietīga numurs	24.15	234	Kāpņu telpa	27.20
210	Trīsvietīga numurs	24.75	235	Kāpņu telpa	20.20
211	Trīsvietīga numurs	25.30		Kopā:	1530.80m <sup>2</sup>
212	Trīsvietīga numurs	25.30			
213	Gaitenis	3.80			
214/214a	Divvietīga numurs/sanmezgls	14.50/3.60			
215/215a	Vienvietīga numurs/sanmezgls	11.50/3.30			
216/216a	Divvietīga numurs/sanmezgls	15.00/3.30			
217	Gaitenis	3.80			
218/218a	Divvietīga numurs/sanmezgls	14.80/3.30			
219/219a	Vienvietīga numurs/sanmezgls	11.30/3.30			
220/220a	Divvietīga numurs/sanmezgls	14.40/3.60			
	Kopā: (31 vieta)				

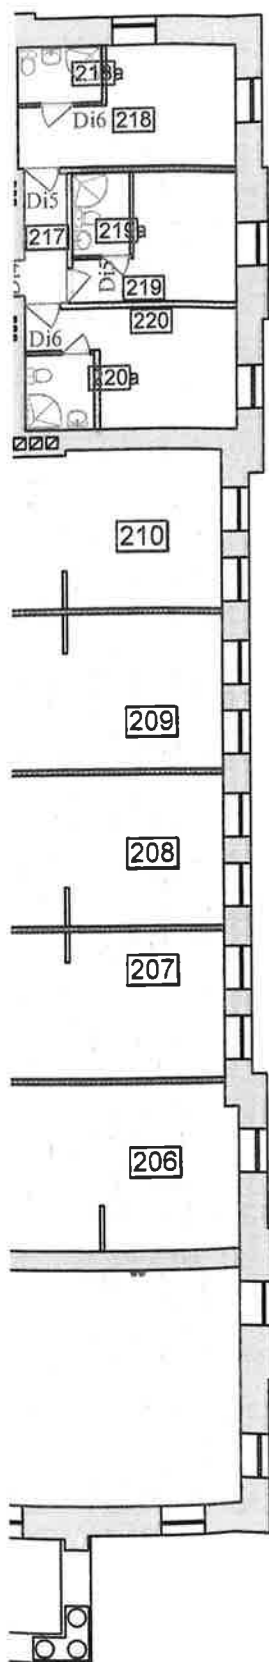

**LUXBERRY.**  
 Projektēšanas birojs IK "LUXBERRY"  
 Mazā Dārza 5-7, Daugavpils, LV-5404  
 Tel.: 27059821  
 ik.luxberry@gmail.com  
 Būvkomersanta reģistrācijas Nr. 12767

Pasūtītājs: AGLONAS BAZILIKAS DRAUDZE  
 Reģ. Nr. 90000284884


AGLONAS BAZILIKAS DRAUDZES SVĒTCEĻNIEKU KOMUNIKĀCIJAS CENTRS,  
 A.BROKA IELĀ-8, AGLONA, AGLONAS NOVADS.

AMATA NOSAUKUMS				TĀMES PIELIKUMS NR.1					
AMATA NOSAUKUMS	VĀRDS, UZVĀRDS	PARAKSTS	DATUMS	PASŪTĪJUMA NR.	RASĒJUMA MARKA, Nr.	STADIJA	MĒROGS	LAPA	LAPAS
Izstrādāja	J.Kiseļovs		05.2018				1:200		

# 3.stāva plāns


M1:200

A  
B  
C  
D  
E  
F

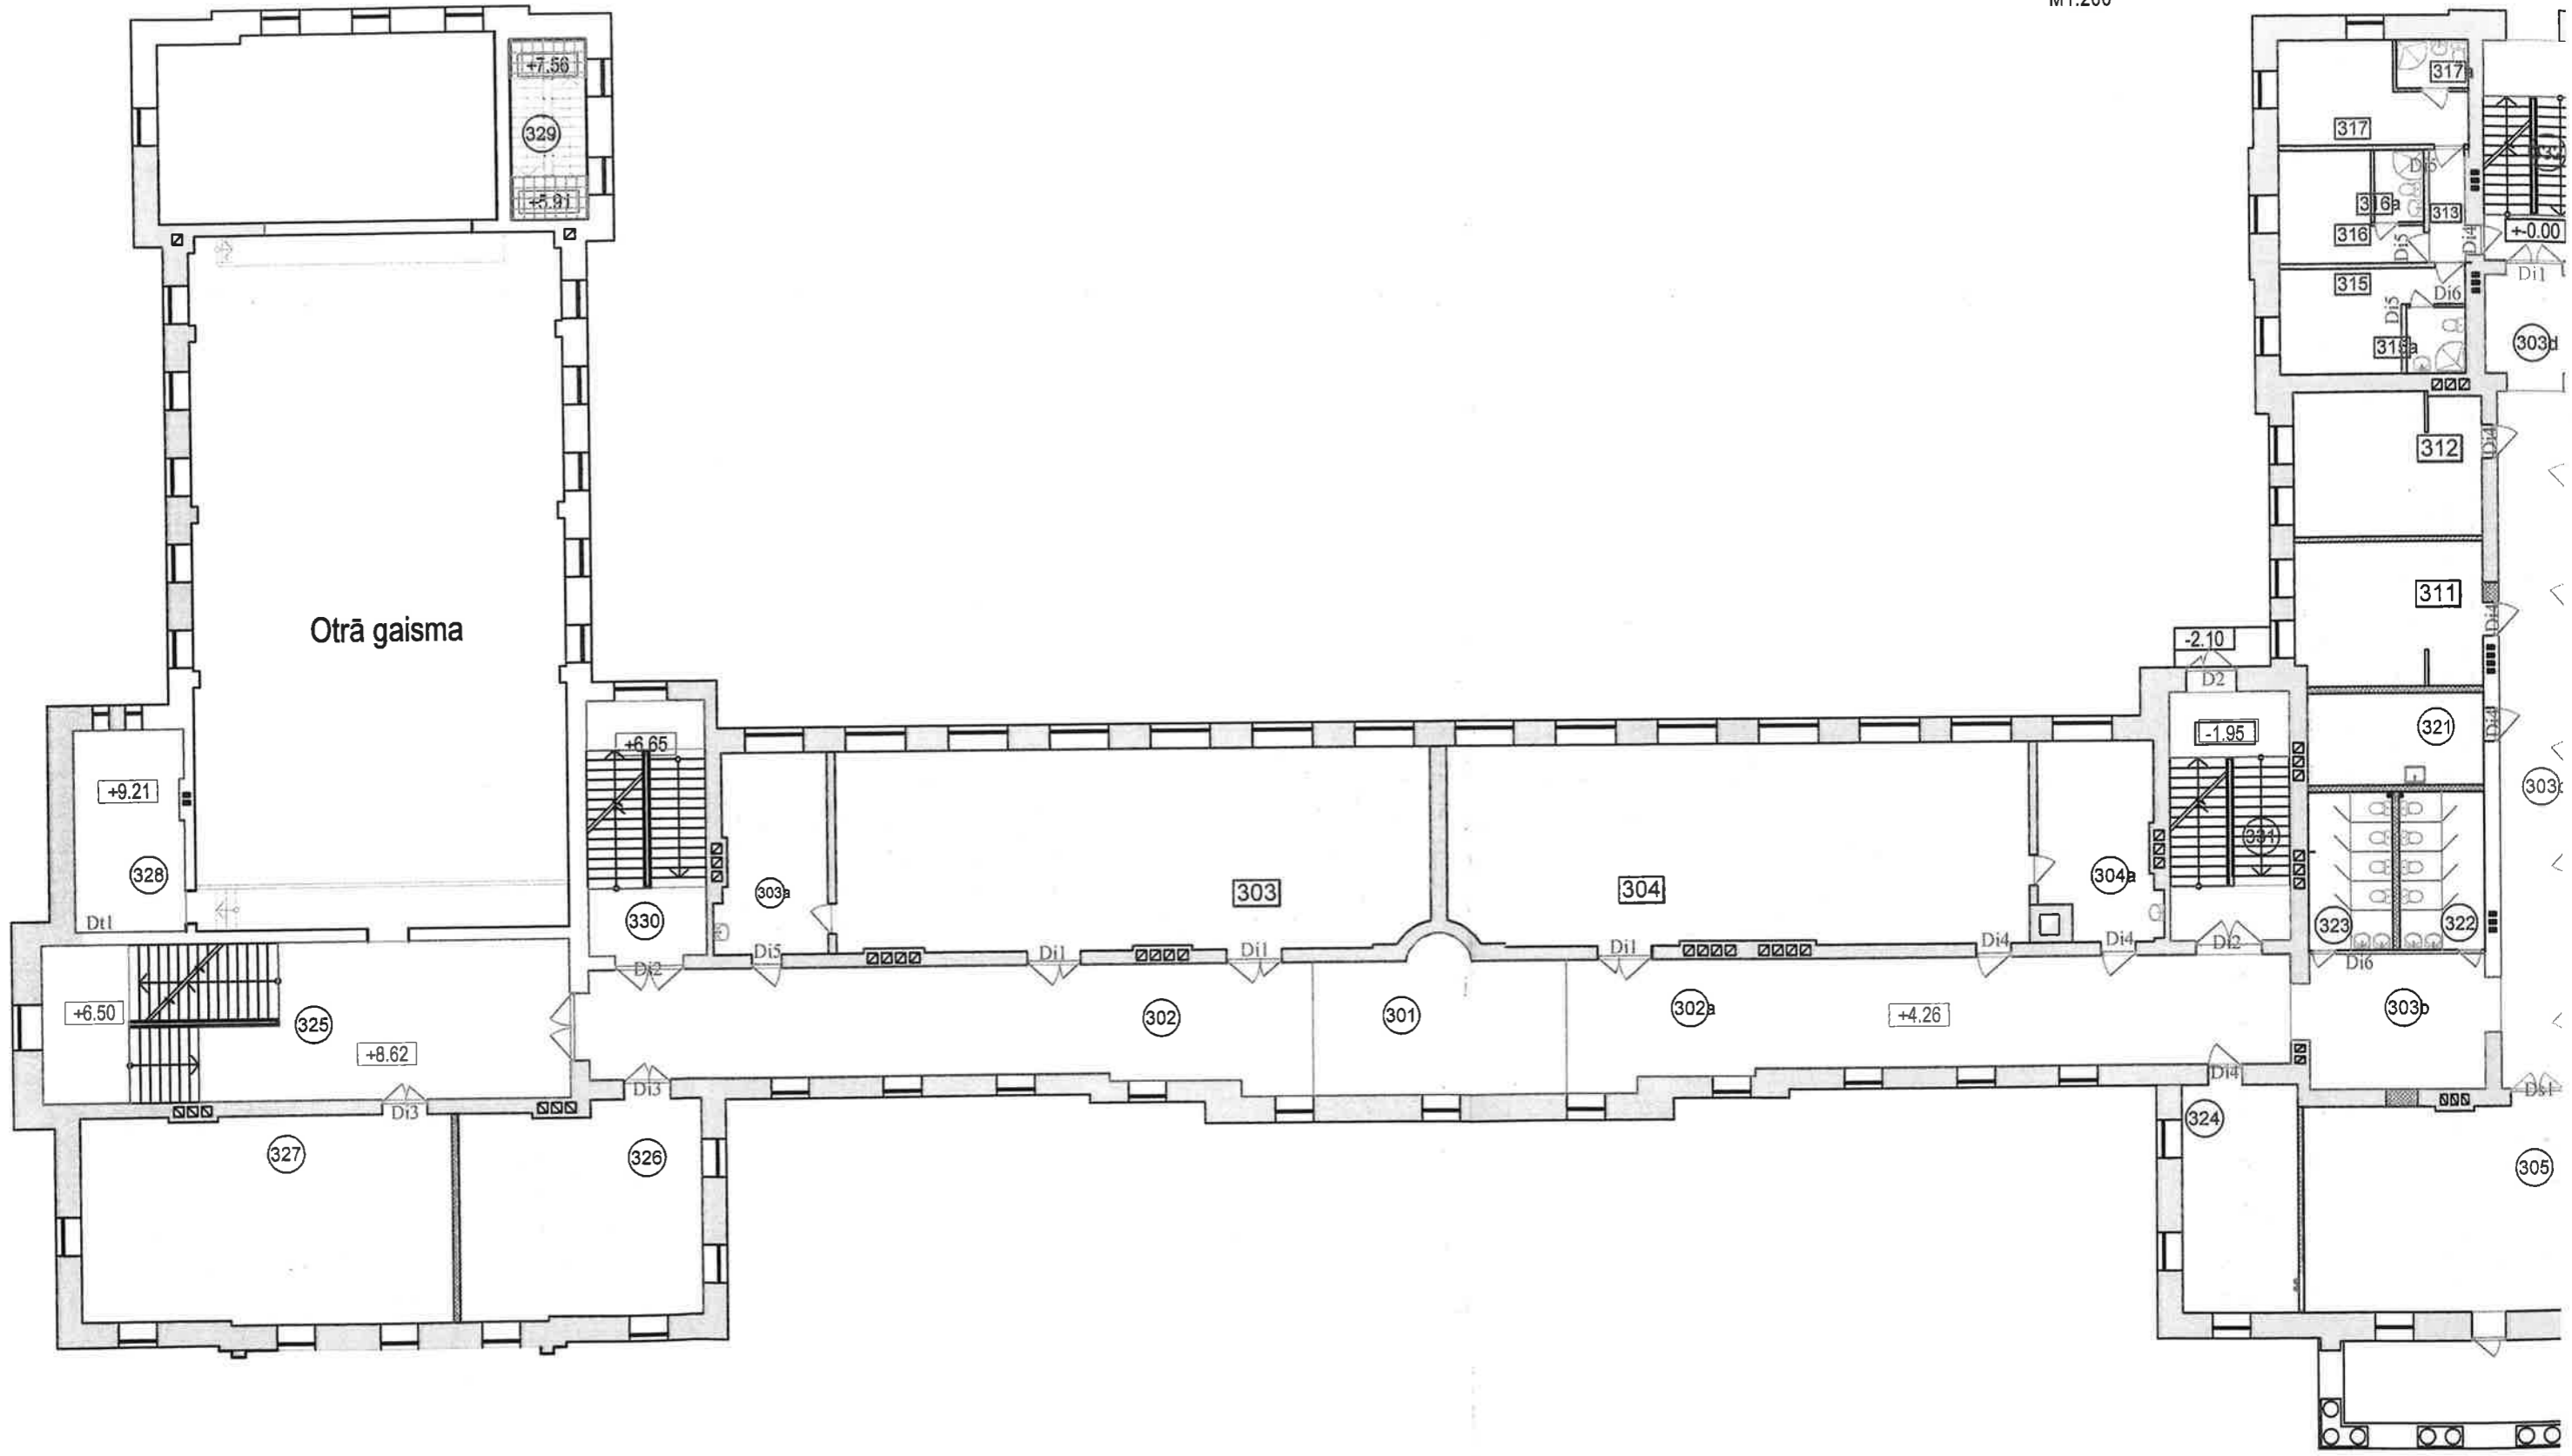

Otrā gaisma


## Telpu eksplikācija

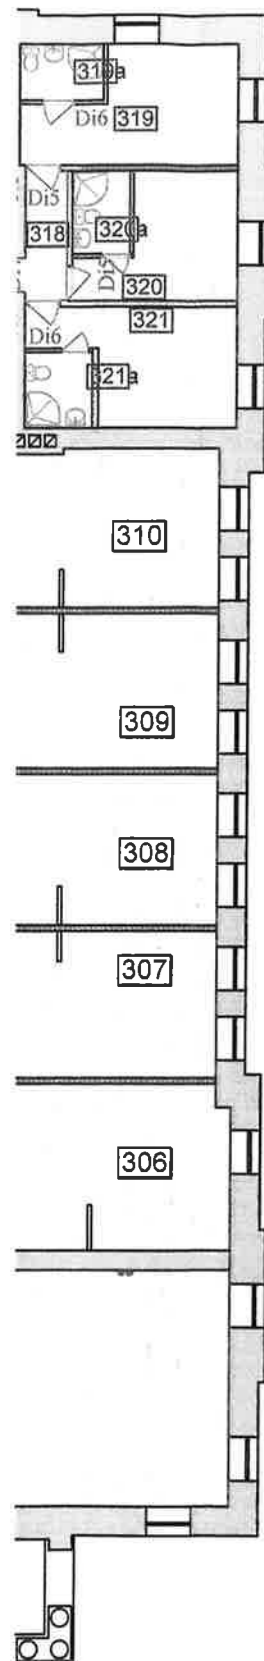

N	Nosaukums	Plātums, m2	N	Nosaukums	Plātums, m2
301	Reģistrācijas vieta	31.30	321	Apkalp.inventāru telpa	15.10
302	Gaitenis	53.60	322	Vīriešu sanmezglis	21.70
302a	Gaitenis	53.60	323	Sieviešu sanmezglis	21.70
302b	Gaitenis	22.10	324	Person.telpa. Tīras gultas piederumu noliktava	24.00
302c	Gaitenis	46.50	325	Kāpņu telpa, vestibils	76.80
302d	Gaitenis	9.00	326	Tehniskā telpa	48.00
			327	Mēbeles noliktava	71.20
303/303a	Lūgšanas telpa / Palīgēka	110.40/19.50	328	Tehniskā telpa Tehniskā telpa	20.75
304/304a	Lūgšanas telpa / Palīgēka	107.30/21.30	329	Kāpņu telpa	12.60
305	Atpūtas telpa	92.30	330	Kāpņu telpa	27.90
306	Trīsvietīga numurs	27.70	331	Kāpņu telpa	27.20
307	Trīsvietīga numurs	24.40	332	Kāpņu telpa	20.20
308	Trīsvietīga numurs	23.60		Kopā:	1234.20m2
309	Trīsvietīga numurs	24.15			
310	Trīsvietīga numurs	24.75			
311	Trīsvietīga numurs	25.30			
312	Trīsvietīga numurs	25.30			
313	Gaitenis	3.80			
314/314a	Divvietīga numurs/sanmezglis	14.50/3.60			
315/315a	Vienvietīga numurs/sanmezglis	11.50/3.30			
316/316a	Divvietīga numurs/sanmezglis	15.00/3.30			
317	Gaitenis	3.80			
318/318a	Divvietīga numurs/sanmezglis	14.80/3.30			
319/319a	Vienvietīga numurs/sanmezglis	11.30/3.30			
320/320a	Divvietīga numurs/sanmezglis	14.40/3.60			
	Kopā: (31 vieta)				

## Apzīmējumi

 - LAMINĀTA GRĪDA

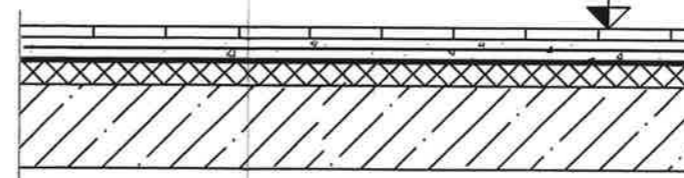
GRĪDAS KONSTRUKCIJA "LAMINĀTS"  
M 1:20

Grīdas segums /LAMINĀTS/	
Stiegota betona izlīdzinošais slānis ar armatūras tīklu - Ø4 B500B, 150x150mm	-40mm
Skaņas izolācija Putupolistirols Finnfoam	-30mm
Esošs Dz/b pārsegums	

G  
H  
J  
K  
L  
M

# 4.stāva plāns


M1:200

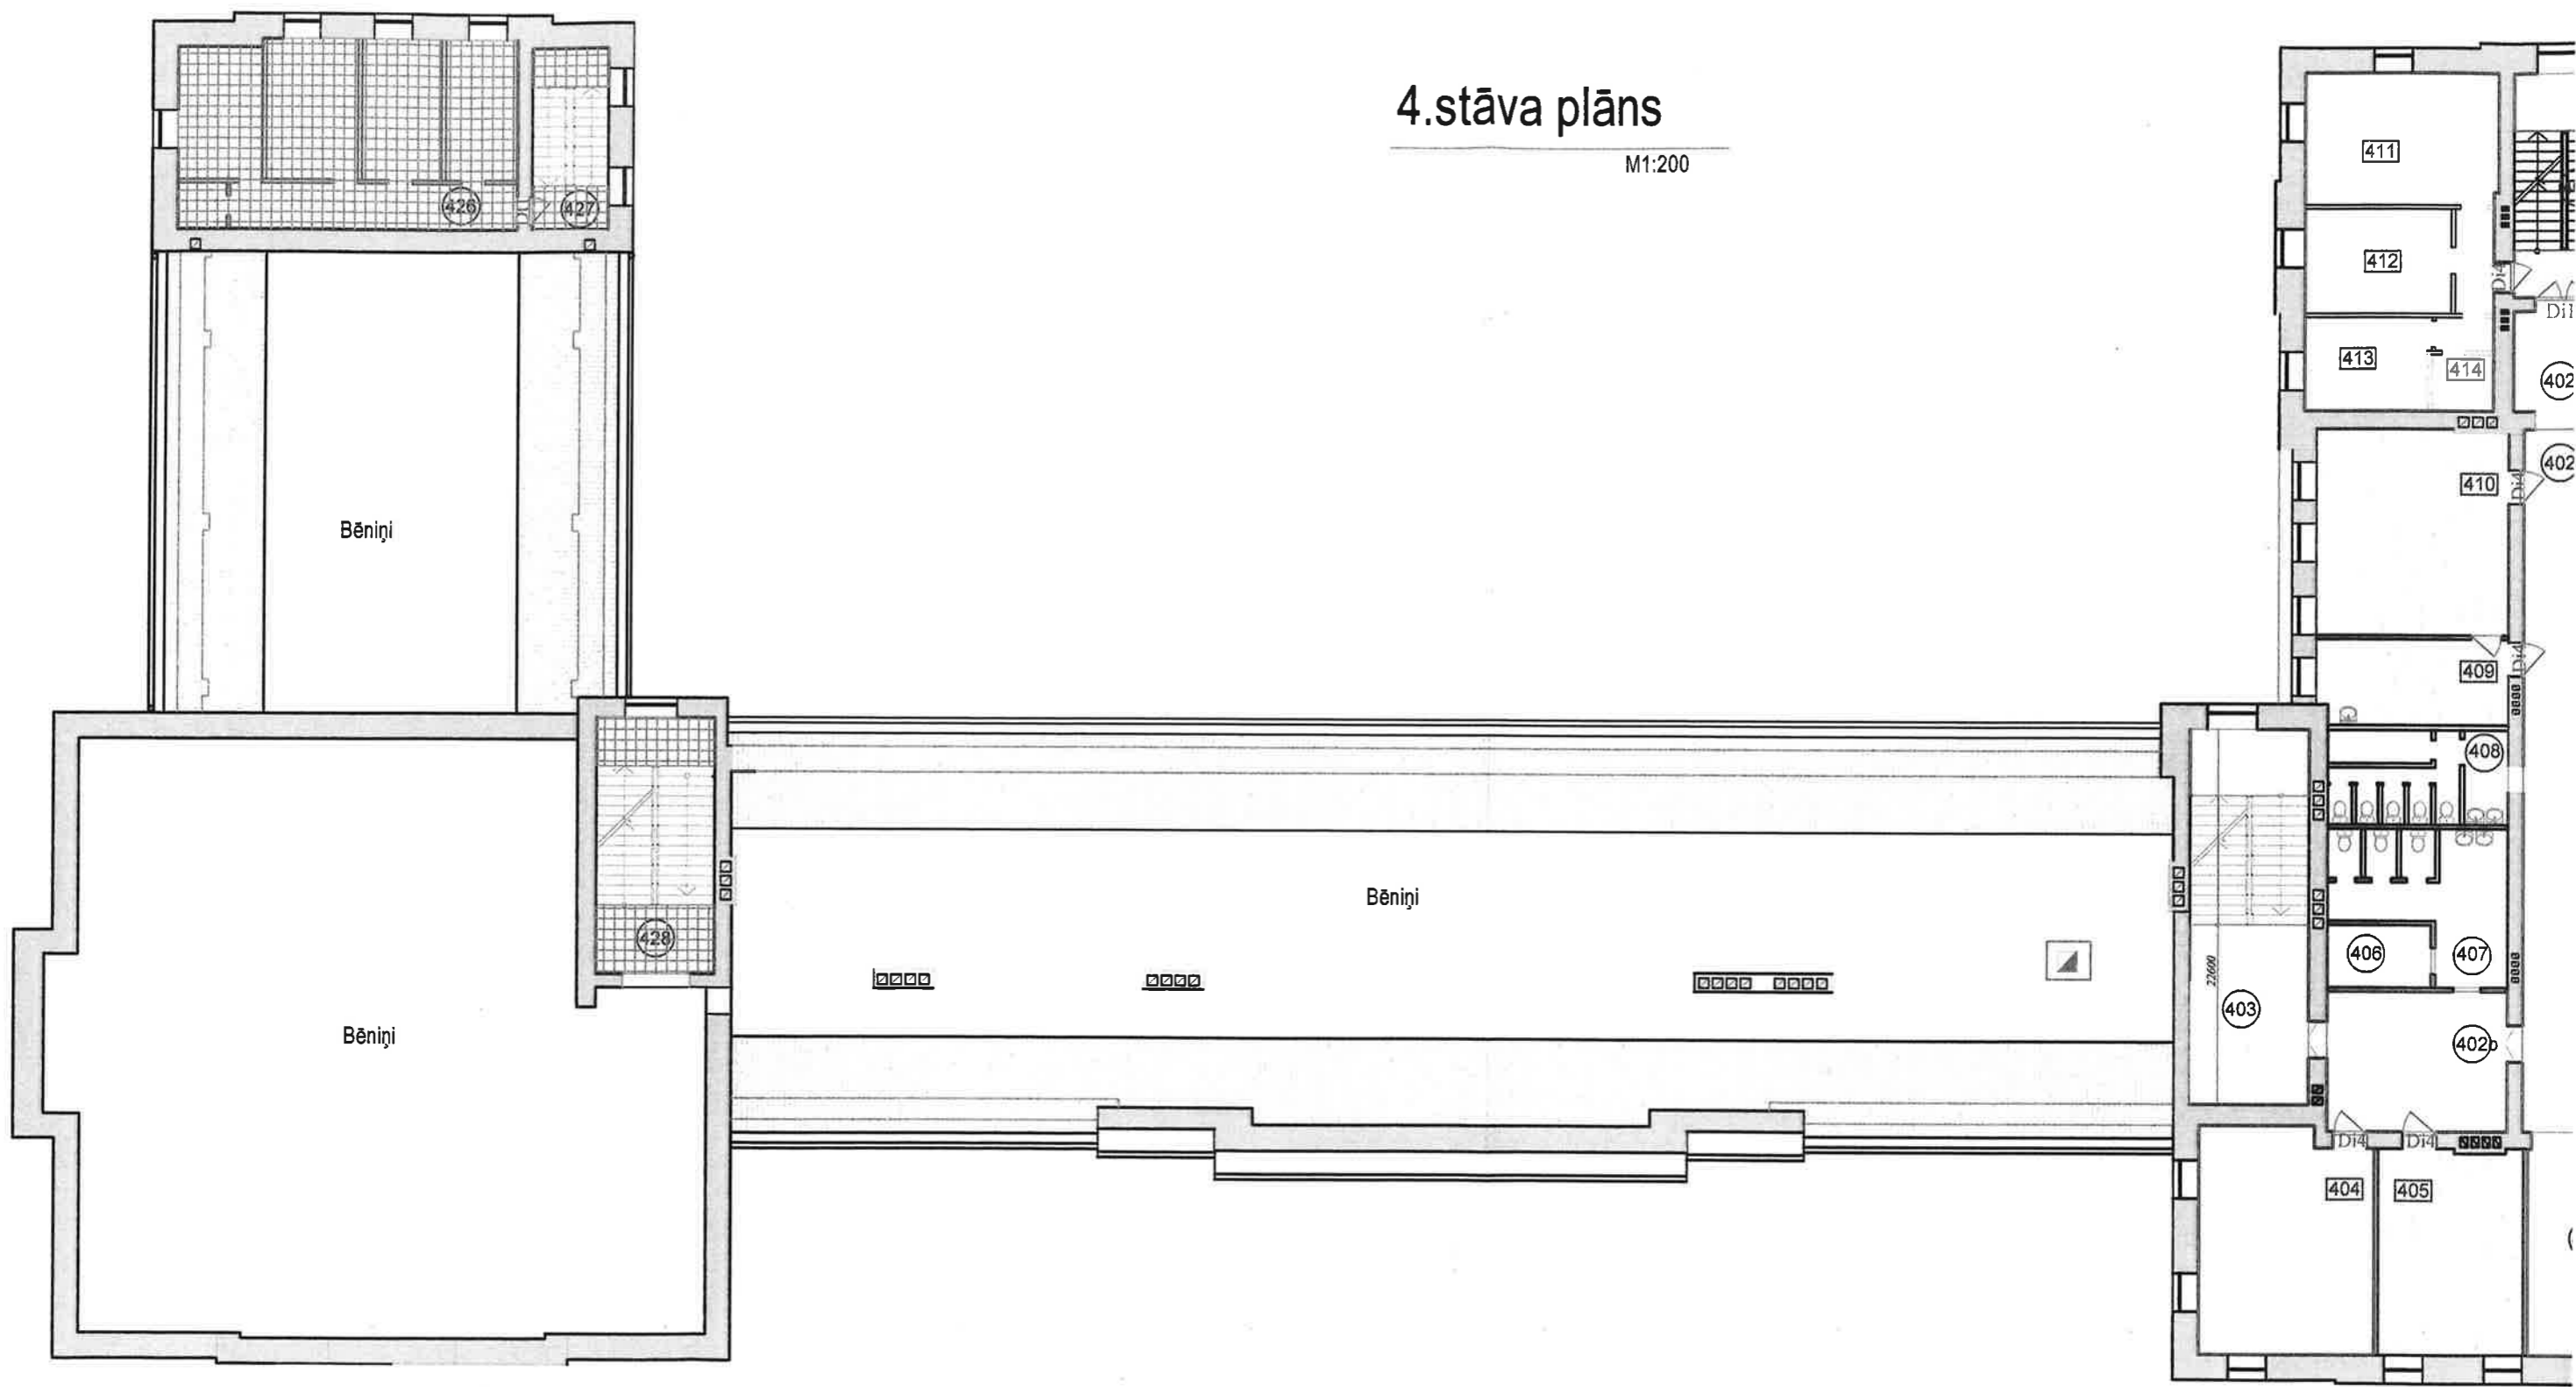

1 2 3 4 5 6 7 8

# Telpu eksplikācija

N	Nosaukums	Plātums, m2	N	Nosaukums	Plātums, m2
401	Kāpņu telpa	20.20	419	Lūgšanas telpa	25.80
402	Gaitenis	9.00	420	Lūgšanas telpa	24.20
402a	Gaitenis	46.50	421	Lūgšanas telpa	23.60
402b	Gaitenis	22.60	422	Lūgšanas telpa	22.70
402c	Gaitenis	18.60	423	Lūgšanas telpa	27.40
403	Kāpņu telpa, vestibils	40.60	424	Palīgtelpa	16.80
404	Noliktava	36.40	425	Palīgtelpa	16.80
405	Personāla telpa	26.90	426	Tehniskā telpa	58.90
406	Apkalp.inventāru telpa	5.80	427	Kāpņu telpa	12.60
407	Sieviešu sanmezgli	20.10	428	Kāpņu telpa	27.90
408	Vīriešu sanmezgli	15.40		Kopā:	679.70m2
409	Palīgtelpa	15.70			
410	Lūgšanas telpa	35.70			
411	Uzkožamā telpa	23.10			
412	Palīgtelpa	13.80			
413	Virtuve	10.65			
414	Apkalp.inventāru telpa	3.00			
415	Gaitenis	3.80			
416/416a	Divvietīga numurs/sanmezgls	14.80/3.30			
417/417a	Vienvietīga numurs/sanmezgls	11.30/3.30			
418/418a	Divvietīga numurs/sanmezgls	14.40/3.60			
	Kopā: (5 vietas)				

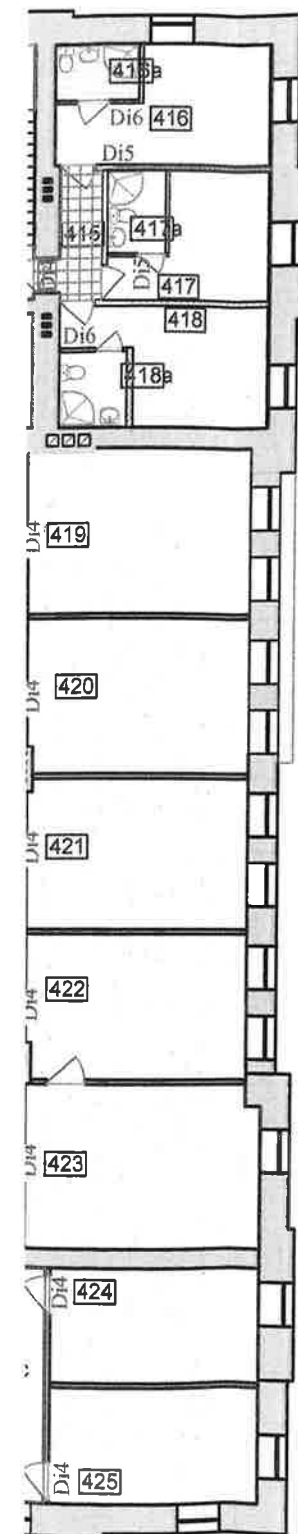

<b>LUXBerry.</b> Projektēšanas birojs IK "LUXBERRY" Mazā Dārza 5-7, Daugavpils, LV-5404 Tel.: 27059821 ik.luxberry@gmail.com Būvkomersanta reģistrācijas Nr. 12767				Pasūtītājs: AGLONAS BAZILIKAS DRAUDZE Reģ. Nr. 90000284884													
				AGLONAS BAZILIKAS DRAUDZES SVĒTCEĻNIEKU KOMUNIKĀCIJAS CENTRS, A.BROKA IELĀ-8, AGLONA, AGLONAS NOVADS.													
AMATA NOSAUKUMS				TĀMES PIELIKUMS NR.2													
VĀRDS, UZVārds																	
PARAKSTS																	
DATUMS																	
Izstrādāja		J.Kiseļovs		03.2018		PASŪTĪJUMA NR.		RĀSĒJUMA MARKA, Nr.		STADIJA		MĒROGS		LAPA		LAPAS	
												1:200					