


2. PIELIKUMS

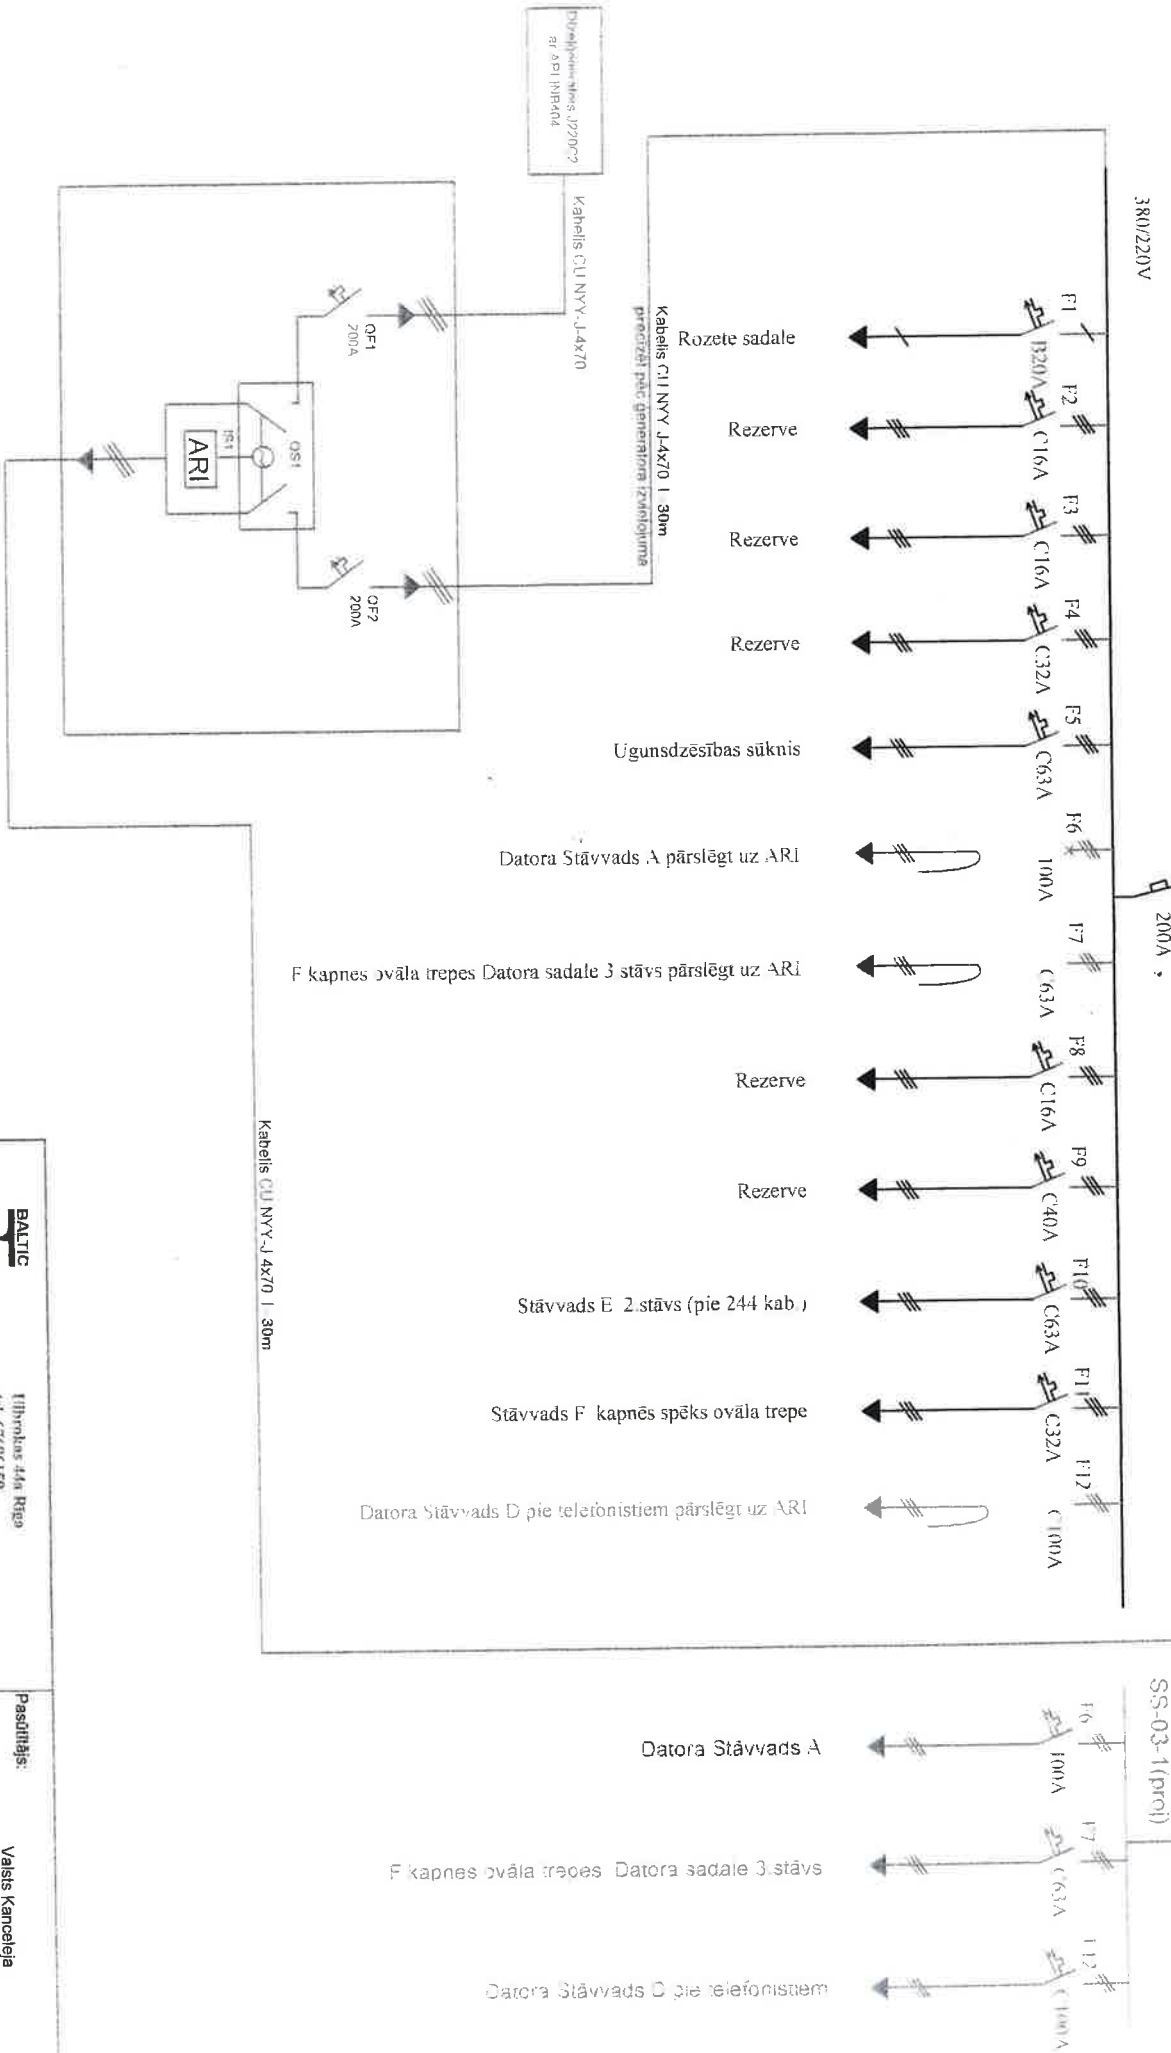

<b>BALTIC ENERGO</b> 111brīvības 44a Rīga Tel. 67686150 Fax. 67686160 info@baltic-energo.lv		Pasūtītājs: Valsts Kanceleja	
Paraksts un datums: Amats Uzvārds Paraksts Datums -03-2014		Objekt: Valsts Kanceleja, Brīvības bulvāris 36, Rīga.	
Projekta Nr.: S.Stankevičs		Lapas nosaukums: Principālā shēma SS-03 sadale	
Pasūtītāja Nr.: Nr. 11 no 21.02.2014		Lapas: EL-39	
Mērogs: Marka: A4		Formāts: Lapas EL-2	